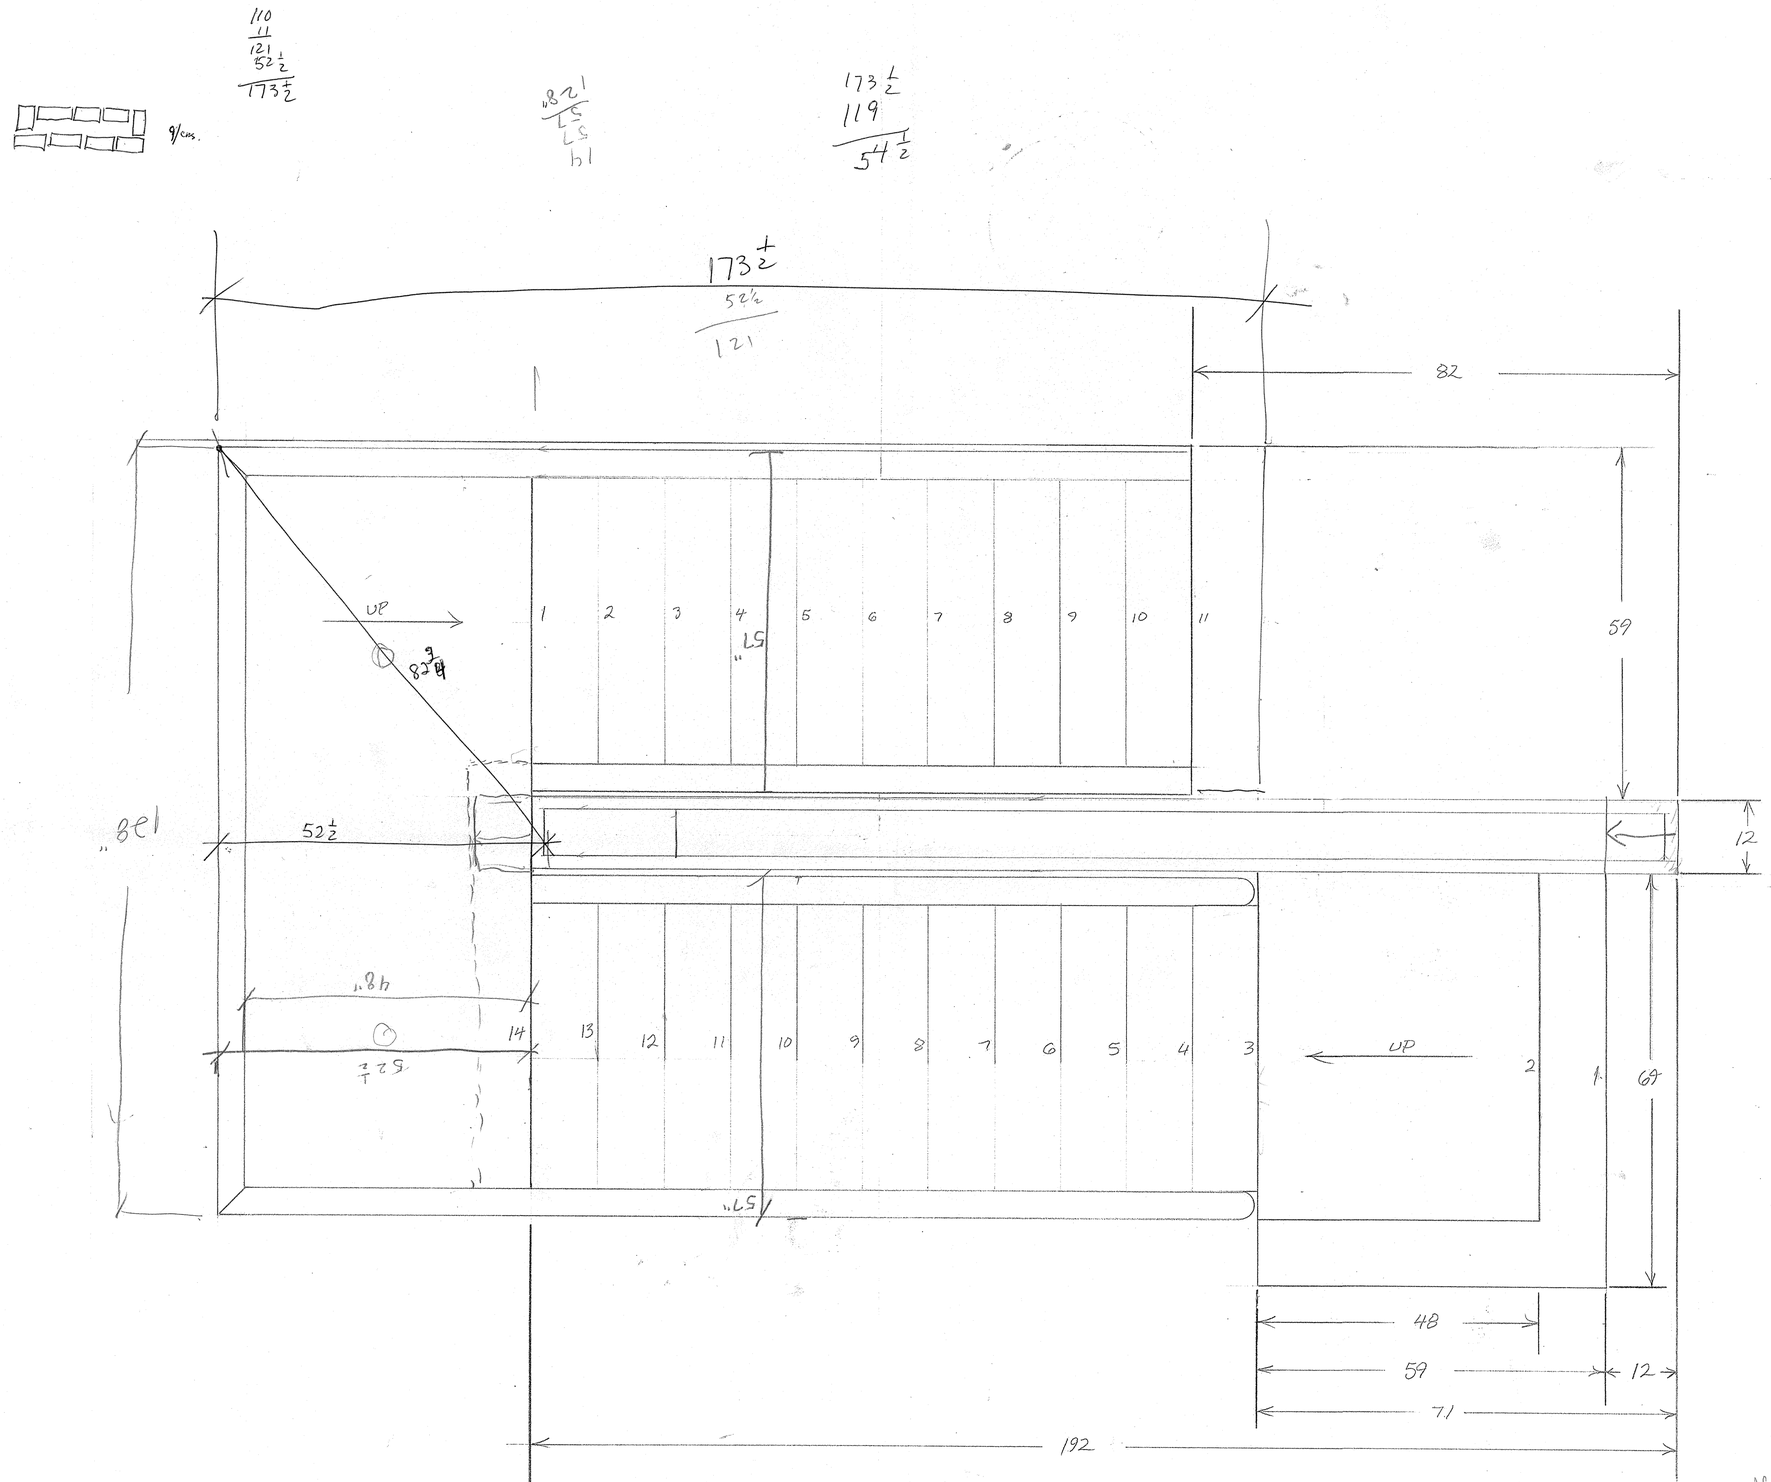

7152 Muerdale 48322

GREEN GARAGE
FLOOR PLAN FOR
STAIRS
2/24/2010